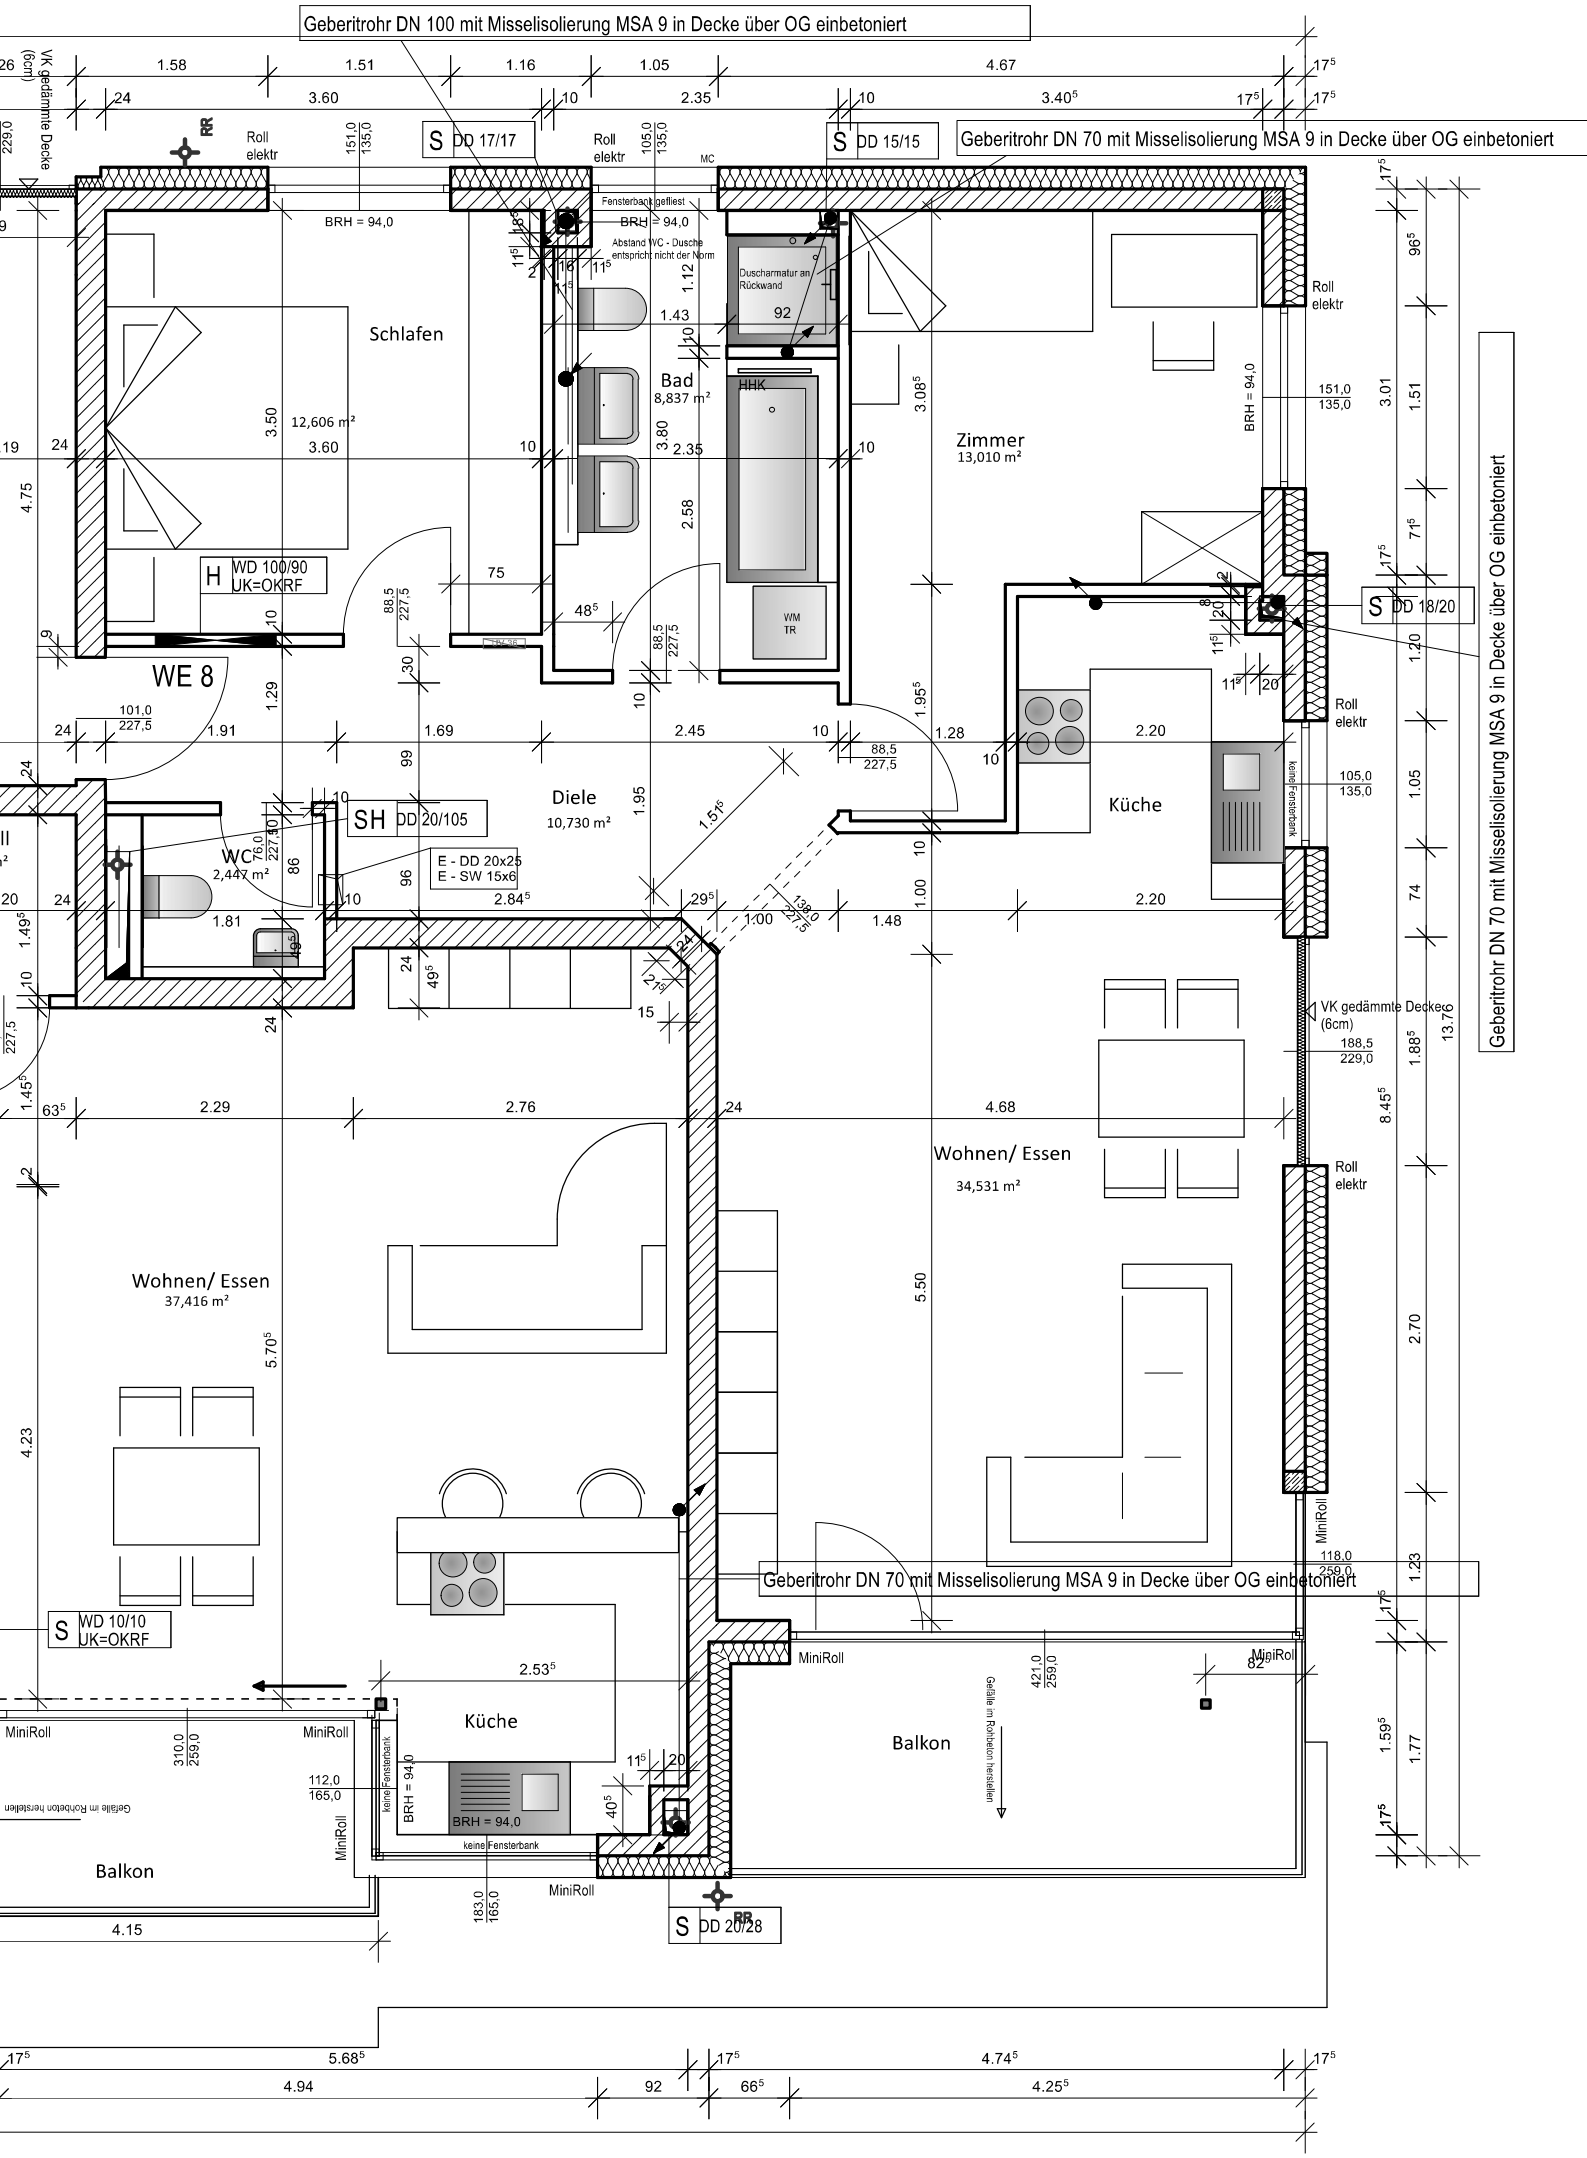
Geberitrohr DN 100 mit Misselisolierung MSA 9 in Decke über OG einbetoniert
Geberitrohr DN 70 mit Misselisolierung MSA 9 in Decke über OG einbetoniert
Geberitrohr DN 70 mit Misselisolierung MSA 9 in Decke über OG einbetoniert
Geberitrohr DN 70 mit Misselisolierung MSA 9 in Decke über OG einbetoniert
VK gedämmte Decke (6cm)
S DD 17/17
S DD 15/15
S DD 18/20
S DD 20/28
S WD 10/10 UK=OKRF
H WD 100/90 UK=OKRF
SH DD 20/105
E - DD 20x25
E - SW 15x6
Roll elektr
MC
Fensterbank gefliest
BRH = 94,0
Abstand WC - Dusche entspricht nicht der Norm
Duscharmatur an Rückwand
Schlafen
12,606 m²
Bad
8,837 m²
HHK
WM TR
Zimmer
13,010 m²
WE 8
Diele
10,730 m²
WC
2,447 m²
Küche
keine Fensterbank
Wohnen/ Essen
37,416 m²
Wohnen/ Essen
34,531 m²
MiniRoll
Balkon
Gefälle im Rohbeton herstellen
Küche
keine Fensterbank
BRH = 94,0
Balkon
Gefälle im Rohbeton herstellen